

臺中市政府「廉能透明獎」公所廉能類申請表

提案機關	臺中市石岡區公所
單位主管職稱及姓名	農業及建設課劉清江課長。
主要辦理人員及負責工作	農業及建設課戴偉任技士：工程執行人員。
協助辦理人員及負責工作	人文課陳麗娟：計畫申請人員。
透明化措施名稱	109 年臺中市石岡區綠廊觀光產業振興計畫(10917)
措施簡介	本案為公共工程，採購金額為公告金額(新臺幣 100 萬)以上未達查核金額(新臺幣 5000 萬)，設計監造及施工皆依據政府採購法為公開透明之標案，非限制性招標。工程範圍為石岡區農會碾米穀倉外圍地坪及石岡區農會碾米穀倉外圍圍牆拆除(工區一)、零擔月台周邊及舊車廂整修彩上漆(工區二)、綠六公園(工區三，該處僅更新指標鋁板牌面 1 處)、情人木橋周邊地坪及植栽(工區四)之環境美化工程。

興利防弊、外部監督價值 (28%)	本案工程因施工範圍為 4 個區域非單一封閉性區域，沿途外部民眾、在地民眾及里長等地方人士能隨時監督施作情形，並將狀況反應於公所。本案由農業及建設課戴偉任技士自行內部督導 3 次，外部督導由公所工程外聘委員林貴源及公所政風室王建元主任實地督導，林貴源及王建元主任皆提出督導意見，請農業及建設課、設計監造廠商及施工廠商改善。
流程標準化及公開化程度 (28 %)	設計監造及施工皆於招標、決標時皆依政府採購法公開透明。工區並非單一封閉性，任何人皆可監看工程進度及品質。且於工程告示牌公開全民督工專線：0800-009-609 及公所政風室專線 04-25722511 分機 510。
系統（或措施）便捷性、完整性及安全性 (18 %)	本件工程於各工區皆有設置圍籬，並有夜間警示，防範民眾於未完工時進入避免危險且期間未造成民眾受傷及工安事故。
民眾使用情形 (18%)	本案工程為臺中市及石岡區重要觀光路線（東豐綠色自行車道之重要部分），特別是石岡區農會碾米穀倉為臺中市文化局文化資產處列管之歷史建物，且橫跨食水嵙溪之情人木橋為必遊景點。東豐綠色自行車道依交通部觀光局 109 年 10 月前統計，造訪累計 711 萬人次，為全國第 2 名，本件休憩設施及環境美化完工後，亦增進民眾觀賞及使用意願。

創新創意作為 (8%)	本案完工後，可於情人木橋周邊辦理水資源相關活動及沿著東豐自行車綠廊辦理燈飾活動，更吸引全國各地遊客前來，帶動本區觀光人潮及增加經濟收入。
相關附件	附件 1：設計監造決標公告 3 頁。 附件 2：工程施作決標公告 4 頁。 附件 3：110 年 1 月 25 日工程督導及政風室督導紀錄 3 頁。 附件 4：四工區總設計圖說目錄索引 2 頁。 附件 5：工區一圖說 2 頁。 附件 6：工區二圖說 3 頁。 附件 7：工區三圖說 1 頁。 附件 8：工區四圖說 2 頁。
聯絡窗口	姓名：農業及建設課戴偉任技士 電話：04-225722511(分機：原 252，分流辦公 273) e-mail：jo380122@taichung.gov.tw

決標公告

公告日:109/08/06

機關資料

機關代碼	3.87.77
機關名稱	臺中市石岡區公所
單位名稱	臺中市石岡區公所
機關地址	422臺中市石岡區九房里豐勢路1033號
聯絡人	陳麗娟
聯絡電話	(04)25722511分機293
傳真號碼	(04)25722874

已公告資料

標案案號	10917S
招標方式	公開取得報價單或企劃書
決標方式	參考最有利標精神
新增公告傳輸次數	01
公告更正序號	01
是否依據採購法第106條第1項第1款辦理	否
標案名稱	109年臺中市石岡區綠廊觀光產業振興計畫工程委託設計監造採購
決標資料類別	決標公告
是否屬共同供應契約採購	否
是否屬二以上機關之聯合採購(不適用共同供應契約規定)	否
是否複數決標	否
是否共同投標	否
標的分類	<勞務類> 8672 工程服務
是否屬統包	否
是否應依公共工程專業技師簽證規則實施技師簽證	否
開標時間	109/06/16 10:00
原公告日期	109/06/11 原公告日期係指最近1次招標公告或更正日期

採購金額級距

未達公告金額

辦理方式

自辦

本採購是否屬「具敏感性
或國安(含資安)疑慮之
業務範疇」採購

否

本採購是否屬「涉及國家
安全」採購

否

預算金額是否公開

是

預算金額

741,286元

是否受機關補助

是

項次 補助機關代碼

補助機關名稱

補助金額

1

3.87.36

臺中市政府都
市發展局

741,286元

履約地點

臺中市(非原住民地區)

履約地點(含地區)

臺中市-石岡區

是否於招標文件載明優先
決標予身心障礙福利機構
團體或庇護工場

否

是否含特別預算

否

本案採購契約是否採用主
管機關訂定之範本

是

投標廠商

投標廠商家數

1

投標廠商1

廠商代碼

80414811

廠商名稱

宏典工程顧問有限公司

是否得標

是

組織型態

公司登記

廠商業別

技術顧問公司

廠商地址

717臺南市仁德區後壁里德糖路389號1樓

廠商電話

(0936) 948437

決標金額

704,221元

得標廠商國別

中華民國(Republic of China (Taiwan))

是否為中小企業

是

履約起迄日期

109/08/14-109/11/30 (預估)

雇用員工總人數是否

否

決標品項	超過100人		
	決標品項數	1	
	第1品項		
	品項名稱	109年臺中市石岡區綠廊觀光產業振興計畫工程委託設計監造採購	
	是否以單價及預估需求數量之乘積決定最低標	否	
	得標廠商1		
	得標廠商	宏典工程顧問有限公司	
	預估需求數量	1	
	得標廠商原始投標金額	726,460元	
	決標金額	704,221 元	
	底價金額	704,221 元	
	原產地國別	原產地國別	中華民國(Republic of China (Taiwan))
	原產地國別	704,221元	
	得標金額	柒拾萬零肆仟貳佰貳拾壹元	
決標資料	決標公告序號	001	
	決標日期	109/08/05	
	決標公告日期	109/08/06	
	是否刊登公報	是	
	底價金額	704,221元	
	底價金額是否公開	是	
	總決標金額	704,221元	
	總決標金額是否公開	是	
	契約是否訂有依物價指數調整價金規定	否，招標文件未訂物價指數調整條款	
	未列物價調整規定說明	勞務案	
	履約執行機關	機關代碼：3.87.77 機關名稱：臺中市石岡區公所	
	是否屬「公共工程生態檢核注意事項」規定應辦理生態檢核		
	附加說明		

列印時間：110/6/11 14:28:25

決標公告

公告日:109/10/29

機關資料

機關代碼	3.87.77
機關名稱	臺中市石岡區公所
單位名稱	臺中市石岡區公所
機關地址	422臺中市石岡區九房里豐勢路1033號
聯絡人	戴偉任
聯絡電話	(04)25722511分機252
傳真號碼	(04)25722874

已公告資料

標案案號	10917
招標方式	公開招標
決標方式	最低標
是否依政府採購法施行細則第64條之2辦理	否
新增公告傳輸次數	02
是否依據採購法第106條第1項第1款辦理	否
標案名稱	109年臺中市石岡區綠廊觀光產業振興計畫工程
決標資料類別	決標公告
是否屬共同供應契約採購	否
是否屬二以上機關之聯合採購(不適用共同供應契約規定)	否
是否複數決標	否
是否共同投標	否
標的分類	<工程類> 5139 其他土木工程
是否屬統包	否
是否應依公共工程專業技師簽證規則實施技師簽證	否
開標時間	109/10/26 10:00

原公告日期 109/10/19 原公告日期係指最近1次招標公告或更正日期

採購金額級距 公告金額以上未達查核金額

辦理方式 自辦

是否適用WTO政府採購協定(GPA)： 否

是否適用條約或協定之採購 是否適用臺紐經濟合作協定(ANZTEC)： 否

是否適用臺星經濟夥伴協定(ASTEP)： 否

本採購是否屬「具敏感性或國安(含資安)疑慮之業務範疇」採購 否

本採購是否屬「涉及國家安全」採購 否

預算金額是否公開 是

預算金額 7,564,592元

是否受機關補助 是

項次	補助機關代碼	補助機關名稱	補助金額
1	3.1	內政部	6,051,673元
2	3.87.36	臺中市政府都市發展局	1,512,919元

履約地點 臺中市(非原住民地區)

履約地點(含地區) 臺中市—石岡區

是否含特別預算 否

本案採購契約是否採用主管機關訂定之範本 是

是否屬災區重建工程 否

投標廠商

投標廠商家數	2
投標廠商1	
廠商代碼	80413616
廠商名稱	祐村營造工程有限公司
是否得標	是
組織型態	公司登記
廠商業別	營造業 營造業登記證號碼: 綜丙M字第M00159-000號
廠商地址	407臺中市西屯區福順路252號1樓
廠商電話	(04) 24639688
決標金額	6,498,000元

決 標 品 項	得標廠商國別		中華民國(Republic of China (Taiwan))
	是否為中小企業		是
	履約起迄日期		109/11/04 - 110/03/31 (預估)
	雇用員工總人數是否 超過100人		否
	投標廠商2		
	廠商代碼		24417463
	廠商名稱		欣群營造有限公司
	是否得標		否
	組織型態		公司登記
	決標品項數		1
	第1品項		
	品項名稱		109年臺中市石岡區綠廊觀光產業振興計畫工程
	是否以單價及預估需 求數量之乘積決定最 低標		否
	得標廠商1		
	得標廠商		祐村營造工程有限公司
	預估需求數量		1
	得標廠商 原始投標金額		6,498,000元
	決標金額		6,498,000 元
	底價金額		7,080,000 元
	原產地國別	原產地國別	中華民國(Republic of China (Taiwan))
		原產地國別 得標金額	6,498,000元 陸佰肆拾玖萬捌仟元
	未得標廠商1		
	未得標廠商		欣群營造有限公司
	是否合格		是
	標價金額		6,630,000 元
	未得標原因		資格、規格合於招標文件但非最低(高)標
	標價偏低理由		
決	決標公告序號		001

標
資
料

決標日期	109/10/26
決標公告日期	109/10/29
是否刊登公報	是
底價金額	7,080,000元
底價金額是否公開	是
總決標金額	6,498,000元
總決標金額是否公開	是
契約是否訂有依物價指數調整價金規定	否，得標廠商於投標時，提出投標標價不適用招標文件所訂物價指數調整條款聲明書
履約執行機關	機關代碼：3.87.77 機關名稱：臺中市石岡區公所
是否屬「公共工程生態檢核注意事項」規定應辦理生態檢核	否 1. 維護管理相關工程
附加說明	

正 本

發文方式：紙本遞送

檔 號：

保存年限：

臺中市石岡區公所 開會通知單

受文者：王委員建元

發文日期：中華民國110年1月6日

發文字號：中石區農建字第1100000196號

速別：普通件

密等及解密條件或保密期限：

附件：

開會事由：辦理「109年臺中市石岡區綠廊觀光產業振興計畫(10917)」工程督導

開會時間：中華民國110年1月25日（星期一）上午9時

開會地點：本所二樓會議室及現場

主持人：劉區長素幸

聯絡人及電話：戴偉任技士 25722511#252

出席者：林委員貴源、王委員建元

列席者：宏典工程顧問有限公司、祐村營造工程有限公司

副本：本所農業及建設課

備註：

- 一、依據臺中市政府公共工程外聘督導委員實施方案。
- 二、請廠商須做簡報，簡報所需筆記型電腦及投影機可自行攜帶或使用本所架設之設備。
- 三、因應新冠肺炎(COVID-19)疫情，請共同協助配合防疫措施並自備口罩。

臺中市石岡區公所

B、承攬廠商

(請督導品管組織、施工要領、品質管理標準、材料及施工檢驗程序、自主檢查表、不合格品之管制、矯正與預防措施、內部品質稽核、文件紀錄管理系統等品質計畫內容及執行情形；承攬廠商之專任工程人員、工地主任或工地負責人、品管人員及勞安人員等執行品管職務之缺失情形)

優點：

缺點：

一、施工廠商祐村營造工程有限公司(以下稱祐村)於簡報第 14 頁，左側材料進場檢查表之工程名稱為「臺中市望高寮夜景公園改善工程」，非本工程；右側圖片則為本工程，建請一致。(附件 1)

二、祐村於簡報第 31 頁，中間「工程施工查核改善對策及結果表」工程名稱亦為「臺中市望高寮夜景公園改善工程」，惟缺失項目及右側照片為本次工程「0 蛋月台火車部分需盡快施作圍籬」，祐村、監造廠商宏典工程顧問有限公司及本所農業及建設課未注意而核章，建請改正。(附件 2)

三、工程告示牌之政風單位電話顯示為「04-22288226」，為臺中市政府政風處電話，非本所政風室電話，正確電話為「04-25722511 分機 510」。(附件 3)

督導委員簽名：



王 建 元

填表說明：

1. 督導委員請參照行政院公共工程委員會「主辦機關工程管理自主評量表」內容進行督導。
2. 本表各項優、缺點請加以具體說明。有關缺點部分，請參考「主辦機關工程管理自主評量表」，將缺點代號及缺失情節代號(輕微[L], 中等[M], 嚴重[S])標明於最後
(六)其他缺失情節重大影響安全者。
3. 工程督導時，若有其他尚待釐清或專業人員須移送相關主管機關處置之處，或對受查工程之建議，請先紀錄於「其他建議」欄位，俾進一步檢討處理。

臺中市石岡區公所


109年度「城鎮之心工程計畫」政策引導型第六階段

109年度臺中市石岡區綠廊觀光產業振興計畫

第二次變更設計細部設計圖說資料

設計監造單位：宏典工程顧問有限公司

中華民國一一〇年 二月

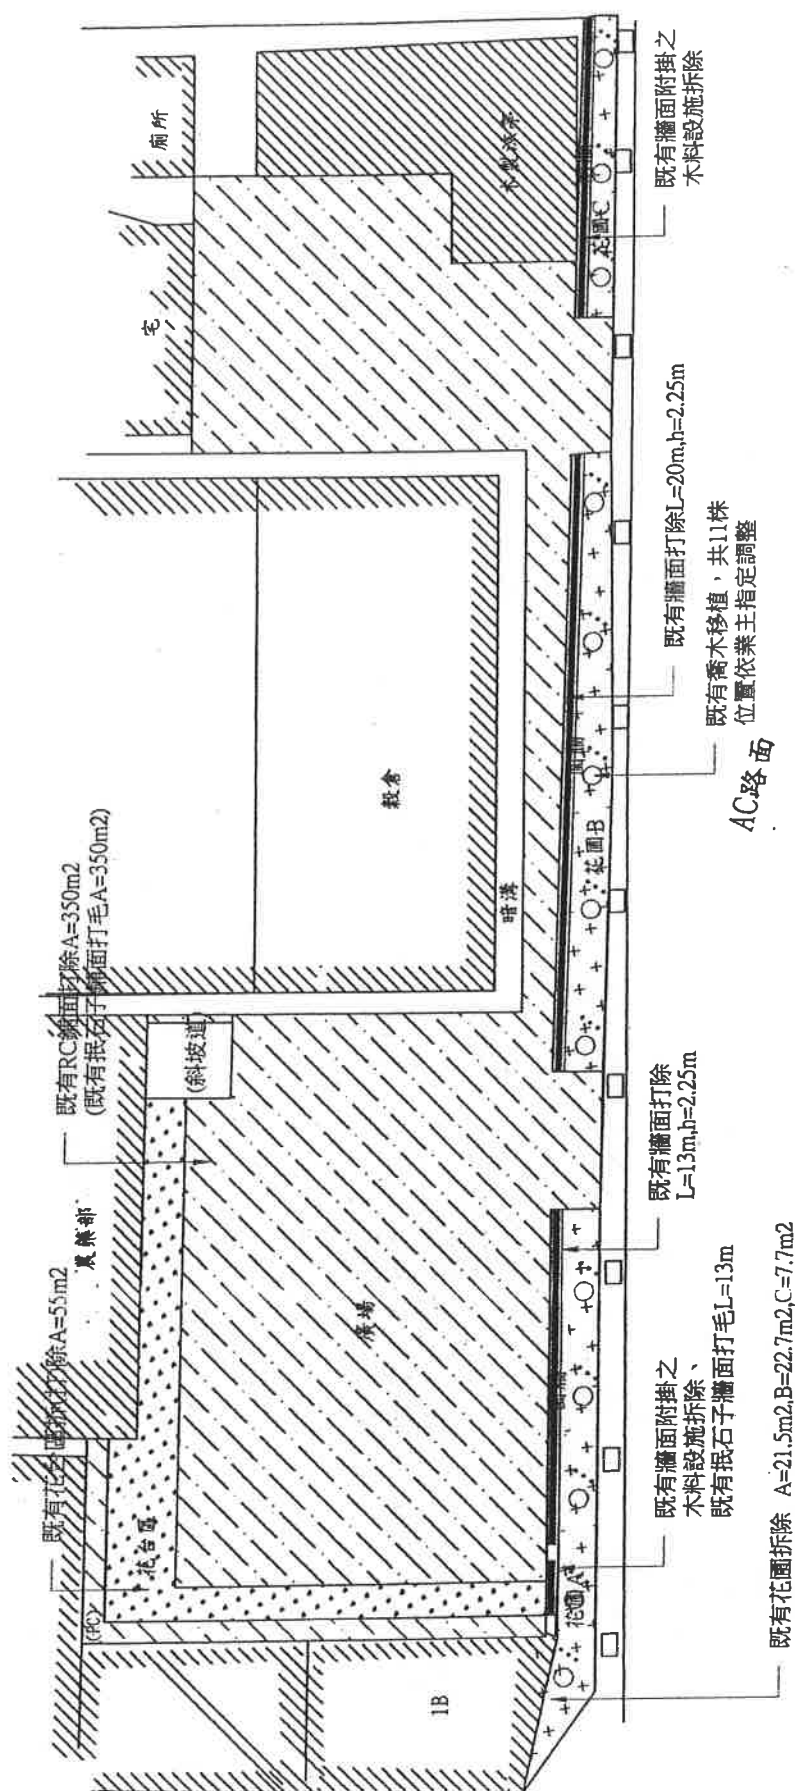


石岡農會碾米穀倉-現況整體圖
S:1/200 單位:m

臺中市石岡區公所	主管:劉信宏	設計:劉信志	工程名稱:109年臺中市石岡區綠廊觀光產業振興計畫	設計單位公司章	設計單位	技師執業圖記	圖章
	技師:劉信宏	繪圖:劉信志					圖號
	校核:劉信志	日期:109.12	圖名:工區一現況整備圖	宏典工程顧問有限公司			A01

第二次變更設計


圖例	名稱	數量	單位	備註
	土壤固化鋪面	0	m2	
	壓花地坪	108.1	m2	
	水泥粉光	0	m2	
	收邊-陶磚24*6*12cm	126.3	m	

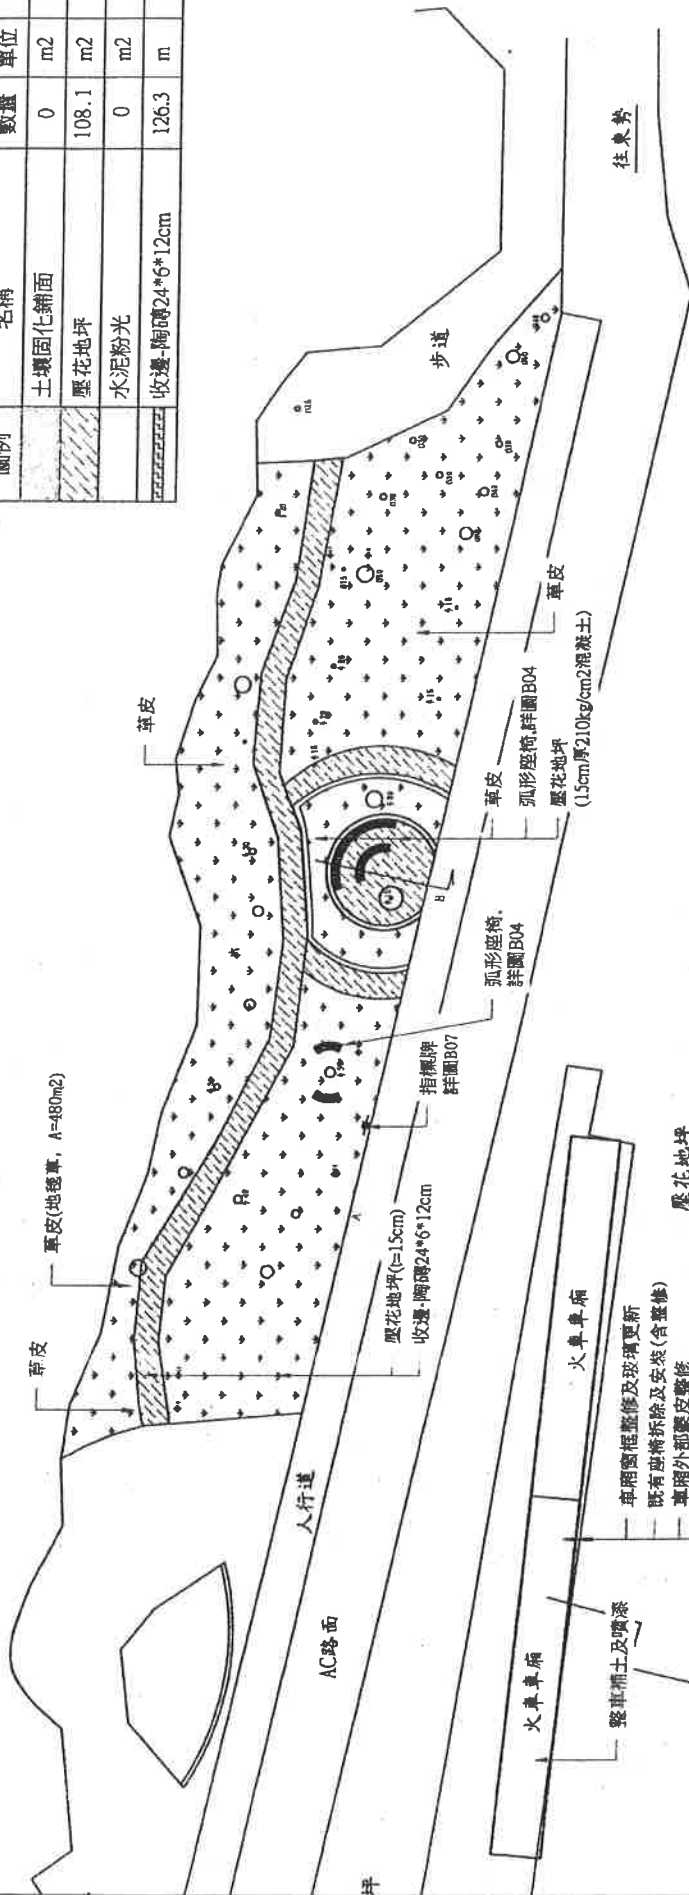

本工程預計移植喬木0株及移植綠籬，請承包商依據機關指定位置事先提出斷根計畫或移植計畫，以利移植後較易存活。

接續月台-平面配置圖
S:1/200 單位:m


臺中市石岡區公所	主管:劉信宏	設計:劉信志	工程名稱: 109年臺中市石岡區綠廊觀光產業振興計畫	設計單位: 宏典工程顧問有限公司	技師執業圖記	圖外
	技師:劉信宏	繪圖:劉信志	圖名: 工區二平面配置圖			圖號
	校核:劉信志	日期:109.12				
						B02

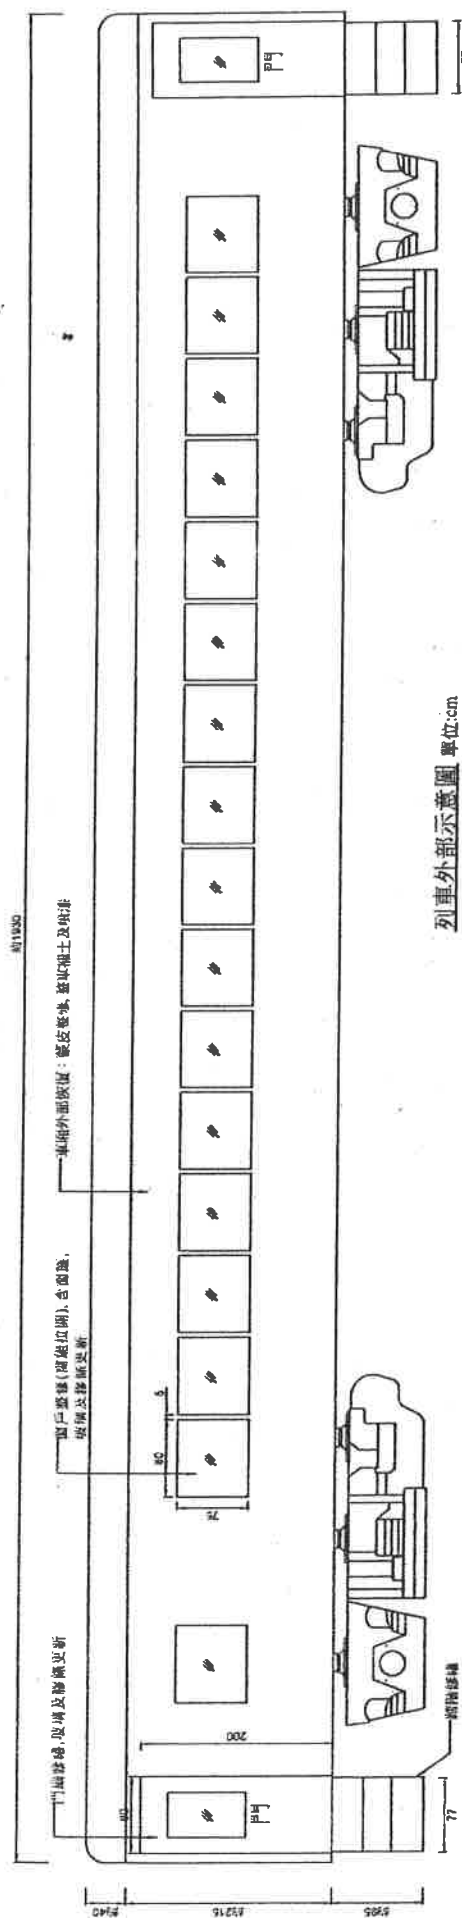

列車外部示意圖 單位:cm


每列火車車箱：

1. 階階修繕x4座/列。
2. 車廂外部恢復：蒙皮螺絲、整車補土及噴漆，以恢復原有外觀為原則或貼紙（毛毛蟲）。
3. 相關尺寸僅供參考，廠商修繕前須先至金澤以納人標覆。
4. 相四、本工項僅利用既有火單專煙道進行修繕，惟因部份結構嚴重（損壞明顯），故圖上所標示之尺寸為概略值僅供參考，不做為驗收尺寸，承商僅須整章修繕，並採實任施工。

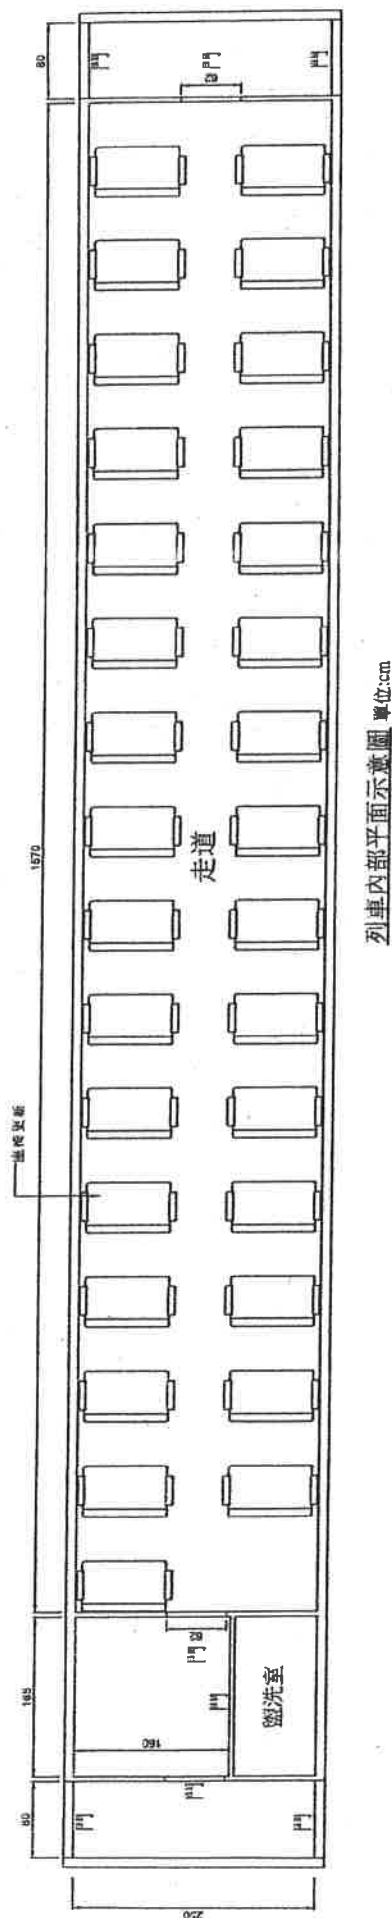

列車內部平面示意圖

臺中市石岡區公所	主管:劉信宏	設計:劉信志	工程名稱: 109年臺中市石岡區綠廊觀光產業振興計畫	設計單位: 宏興工程顧問有限公司	技師執業圖記	圖 示
	技師: 劉信宏	繪圖: 劉信志				圖 說
	校核: 劉信志	日期: 109.12	圖 名: 火車整修美化詳圖(一)			B08

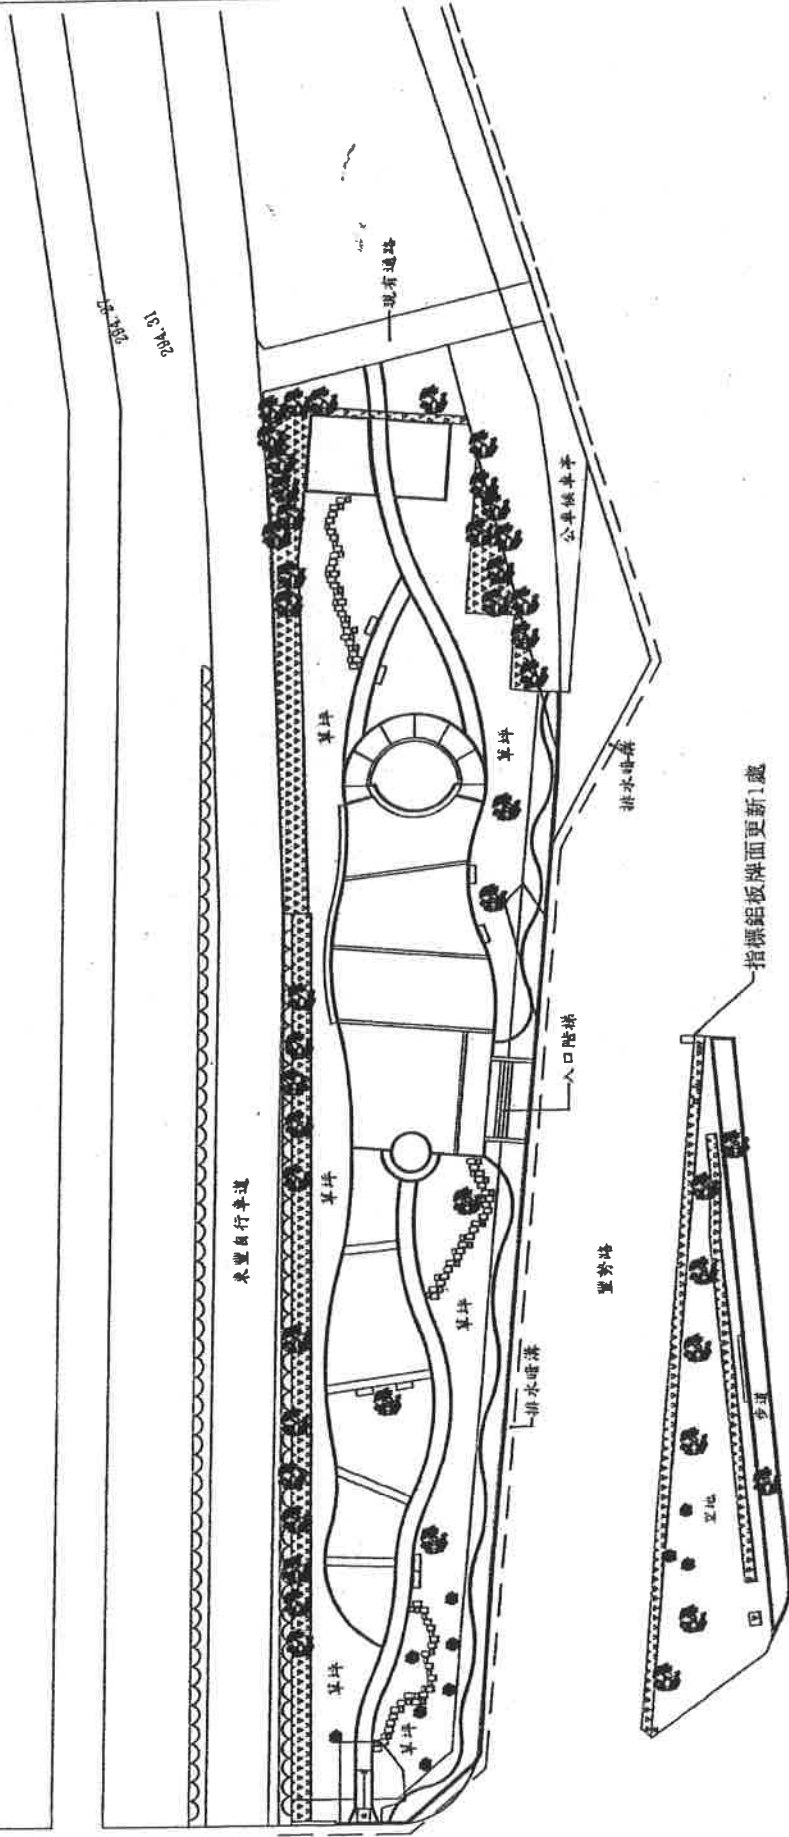


豐勢路

豐勢路

指標铝板牌面更新1處

臺中市石岡區公所	主管:劉信宏	設計:劉信志	工程名稱:109年臺中市石岡區綠廊觀光產業振興計畫 圖名:工區三現況說明圖	設計單位公司章	設計單位 宏典工程顧問有限公司	技師執業圖記	圖片
	技師:劉信宏	繪圖:劉信志					圖章
	校核:劉信志	日期:109.12					C01

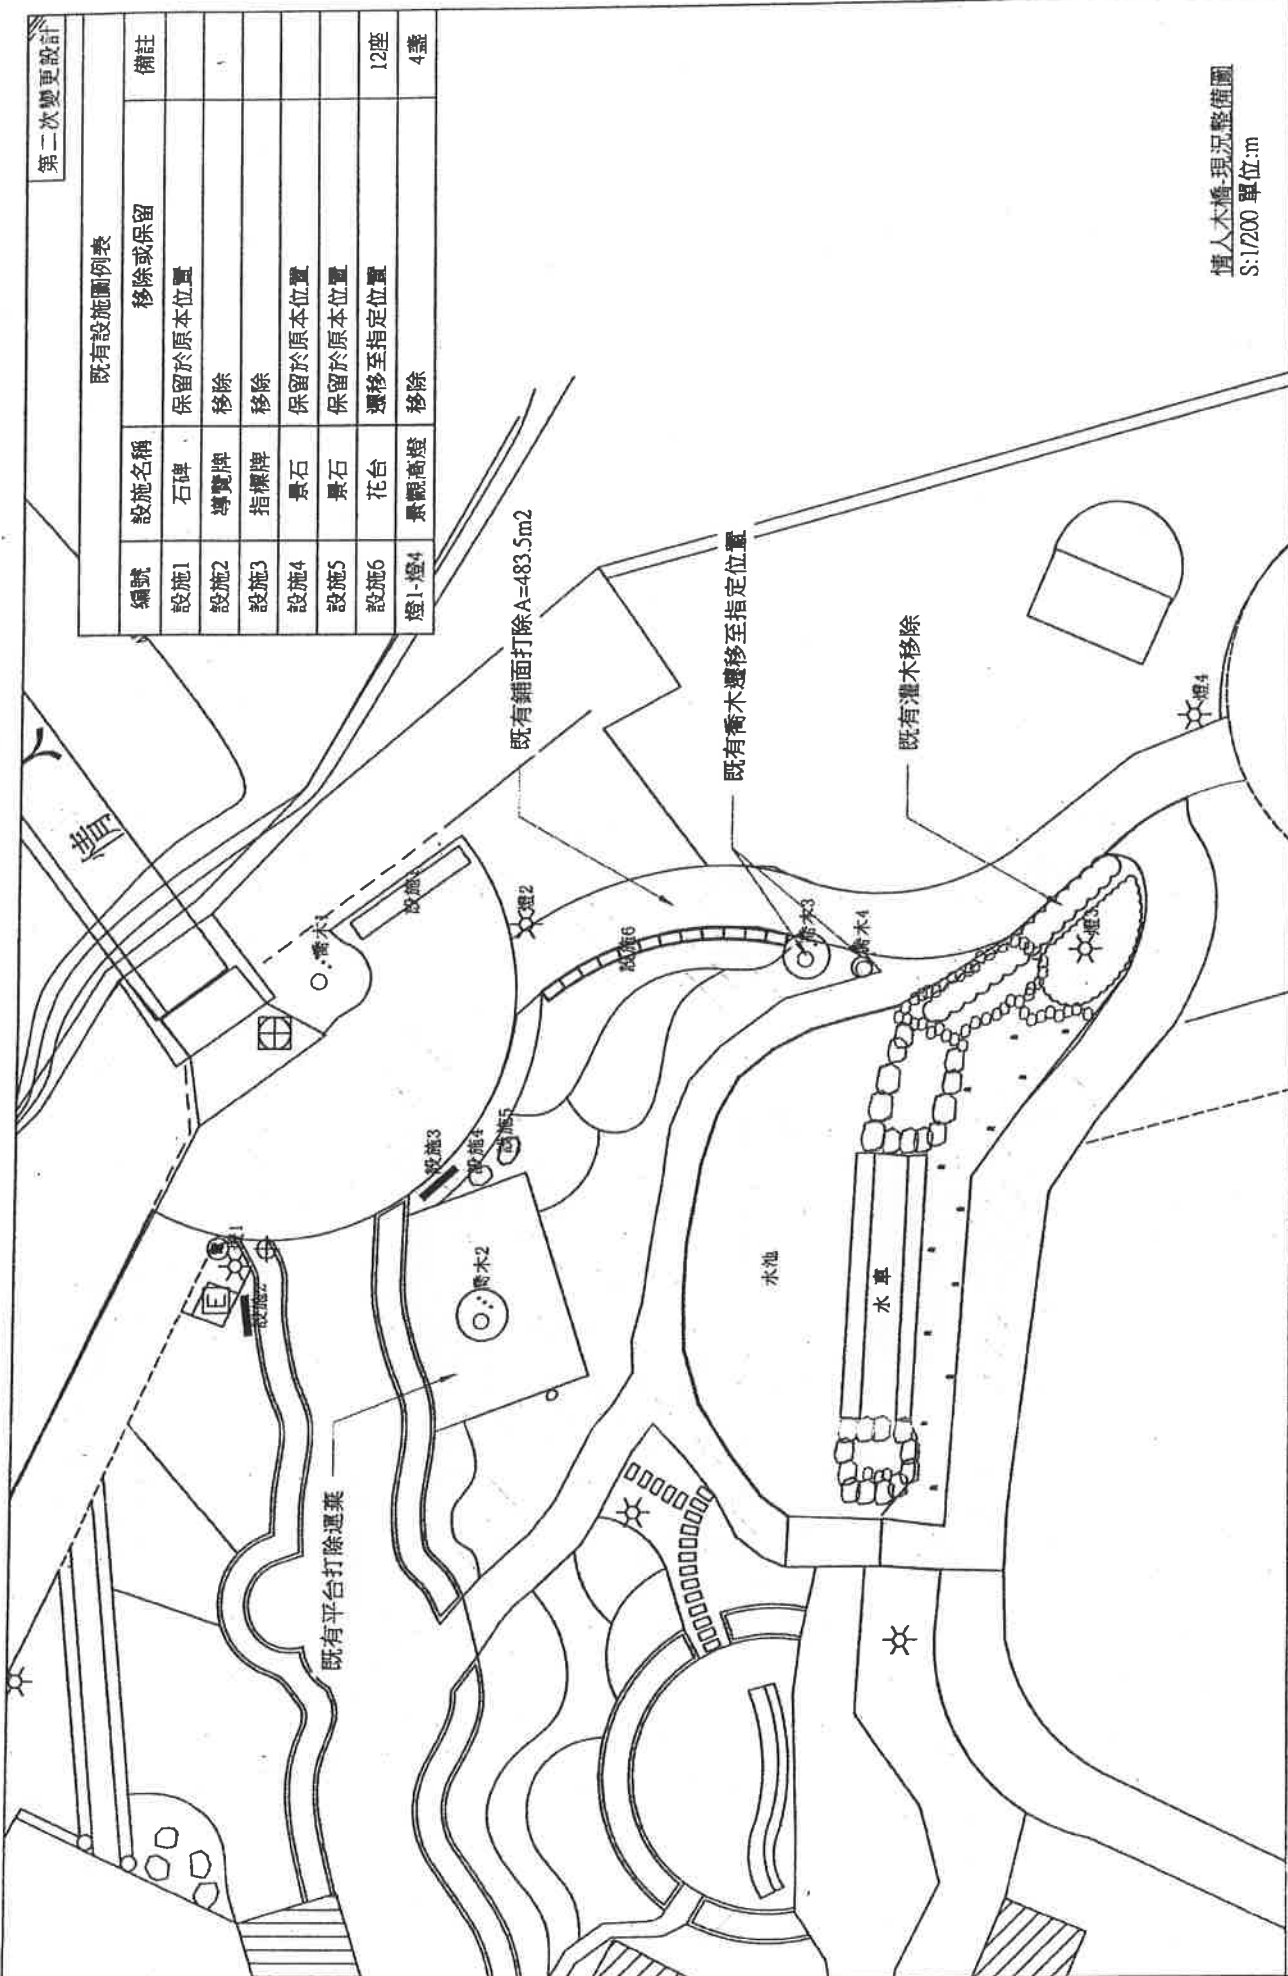


情人木橋-現況整備圖
S:1/200 單位:m

既有設施圖例表			
編號	設施名稱	移除或保留	備註
設施1	石碑	保留於原本位置	
設施2	導覽牌	移除	
設施3	指標牌	移除	
設施4	景石	保留於原本位置	
設施5	景石	保留於原本位置	
設施6	花台	遷移至指定位置	12座
燈1-燈4	景觀高燈	移除	4盞

臺中市石岡區公所	主管:劉信宏	設計:劉信志	工程名稱: 109年臺中市石岡區綠廊觀光產業振興計畫 圖名: 工區四現況整備圖	設計單位公司章	設計單位	技師執業圖記	圖序
	技師:劉信宏	繪圖:劉信志					
	校核:劉信志	日期:109.12					
					宏典工程顧問有限公司		D01

第二次變更設計

圖例	名稱	數量	單位	備註
	高壓混凝土磚28*14*6cm	0	m ²	
	壓花地坪 (t=15cm)	440	m ²	
	卵石子 (橘紅色)	0	m ²	
	卵石子 (灰色)	0	m ²	
	陶磚10*10*6cm	0	m	

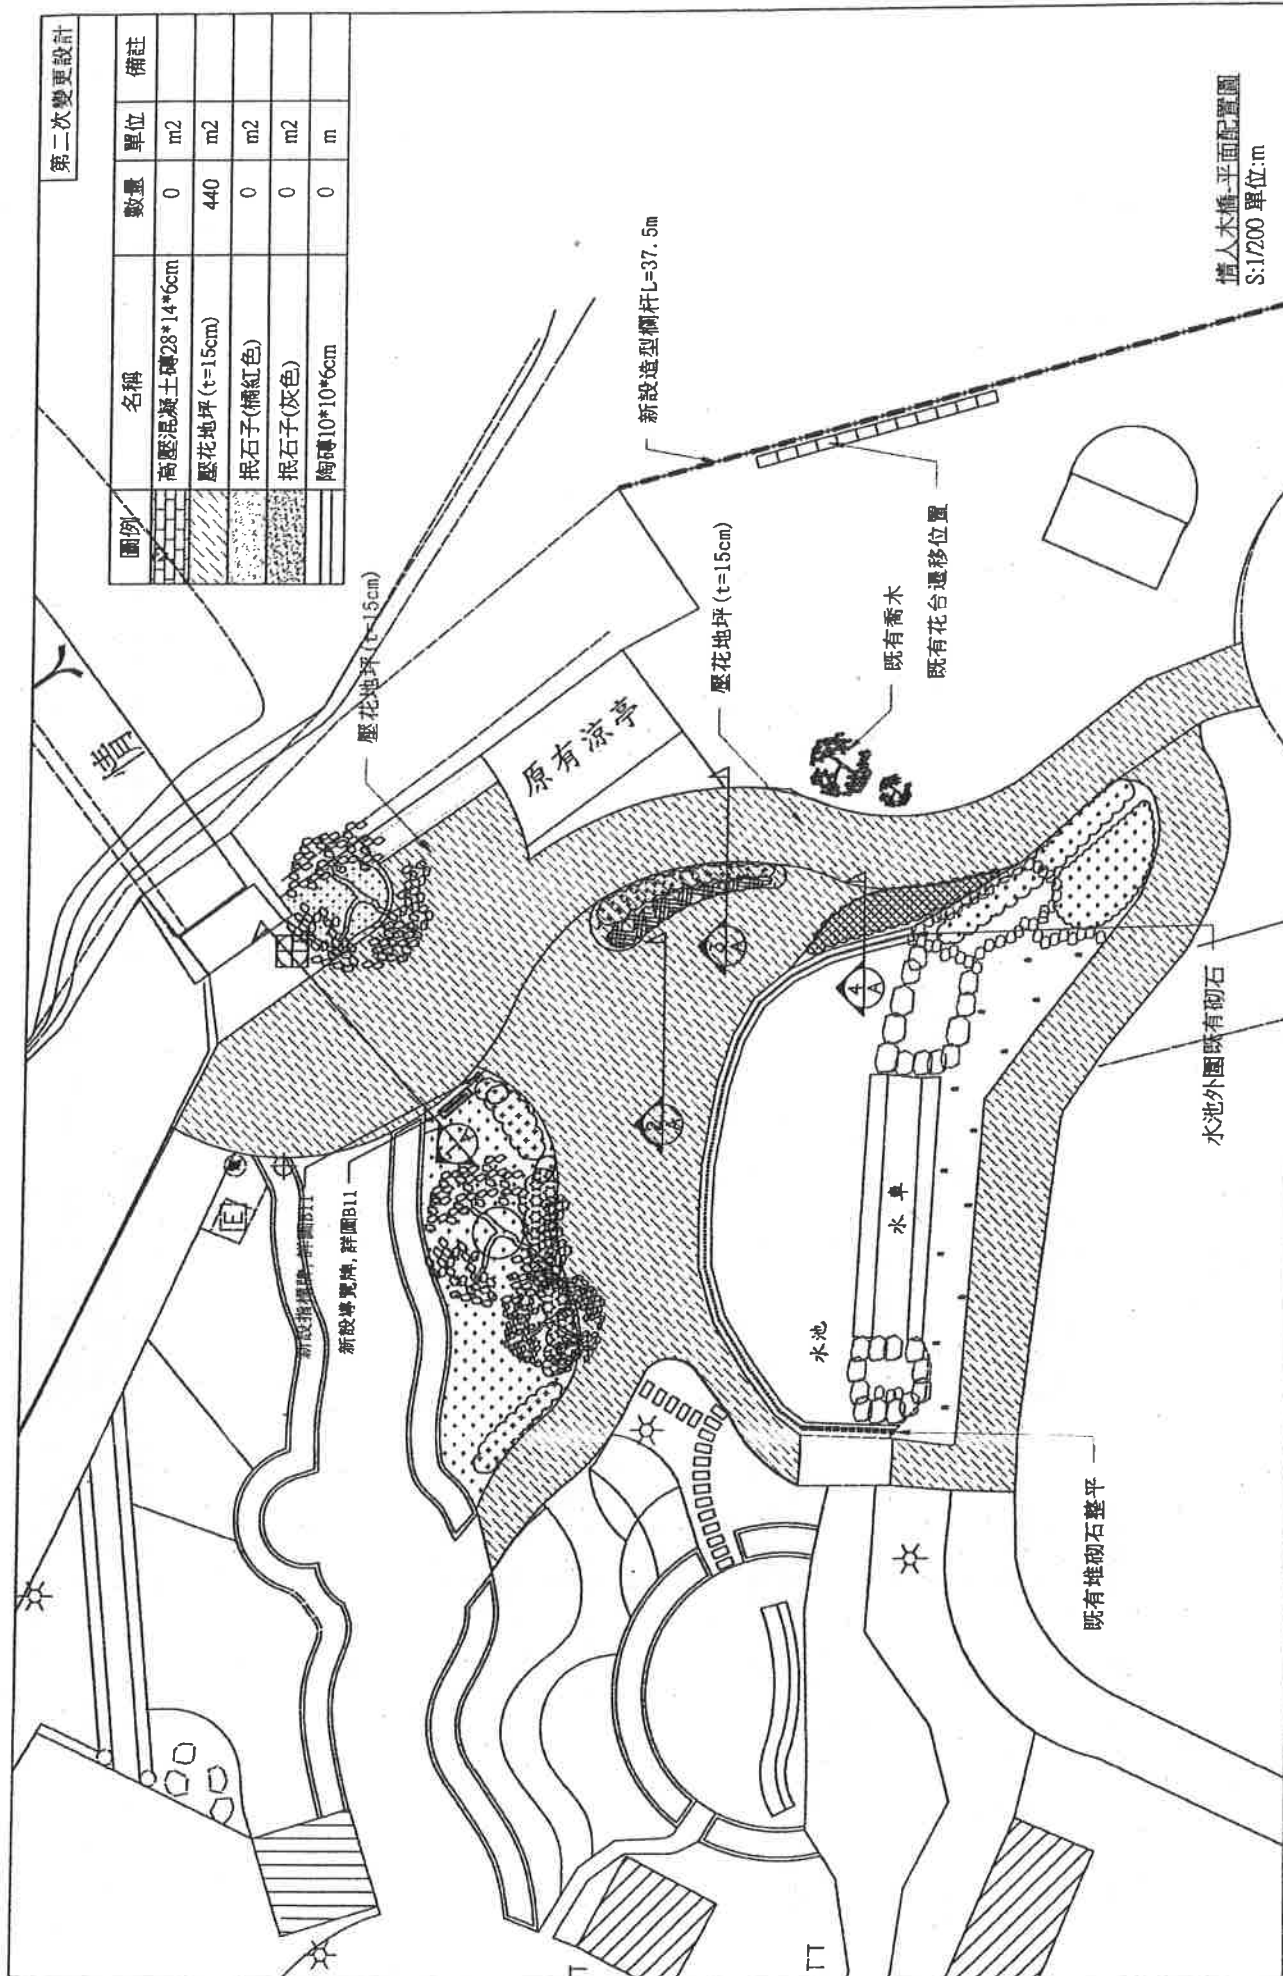

情人木橋-平面配置圖
S:1/200 單位:m

臺中市石岡區公所	主營:劉信宏	設計:劉信志	工程名稱：109年臺中市石岡區綠廊觀光產業振興計畫 圖名：工區四平面配置圖	設計單位公司章	設計單位	技師執業圖記	圖序
	技師:劉信宏	繪圖:劉信志					圖號
	校核:劉信志	日期:109.12		宏典工程顧問有限公司	D02		